


S = 1 : 300

分筆図

倉敷市粒江地内

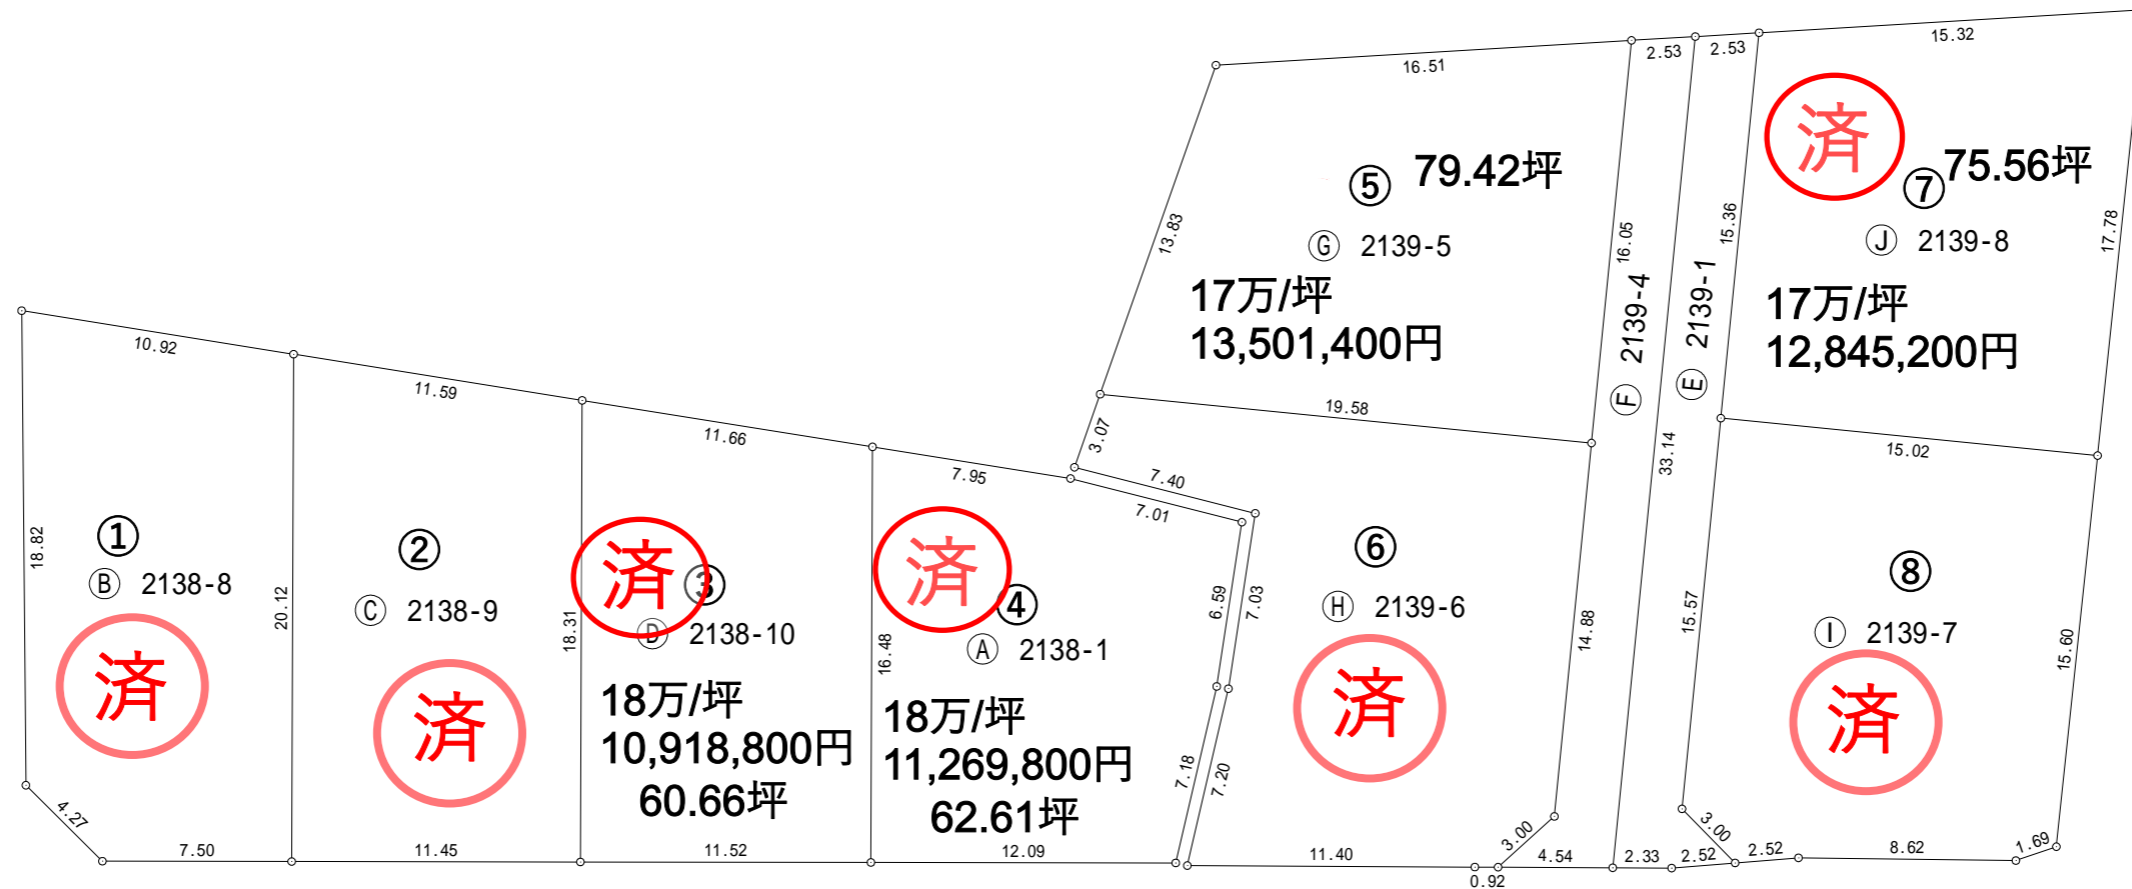

面積一覧表

地番	面積	坪数
(A) 2138-1	207.00 m ²	62.61 坪
(B) 2138-8	218.95 m ²	66.23 坪
(C) 2138-9	220.16 m ²	66.59 坪
(D) 2138-10	200.54 m ²	60.66 坪
(E) 2139-1	85.91 m ²	25.98 坪
(F) 2139-4	84.83 m ²	25.66 坪
(G) 2139-5	262.55 m ²	79.42 坪
(H) 2139-6	257.86 m ²	78.00 坪
(I) 2139-7	249.77 m ²	75.55 坪
(J) 2139-8	249.81 m ²	75.56 坪

実測取引とする。
公図読み込みのため、面積に多少増減があります。
岡山ガスの都市ガスを使うことが条件となります。
官公庁許認可が下りなかった場合は
白紙解約となります。

開発許可申請費用 400,000円
水道工事負担金 470,000円