


求積表

地番	2708-1		
点名	X	Y	辺長
p1	-158380.849	-51158.812	10.86
p2	-158375.193	-51134.159	25.29
p7	-158385.773	-51131.731	10.85
p8	-158391.513	-51156.750	25.66
面積		276.6000020	
地積		276.60 m ²	
坪数		83.67 坪	

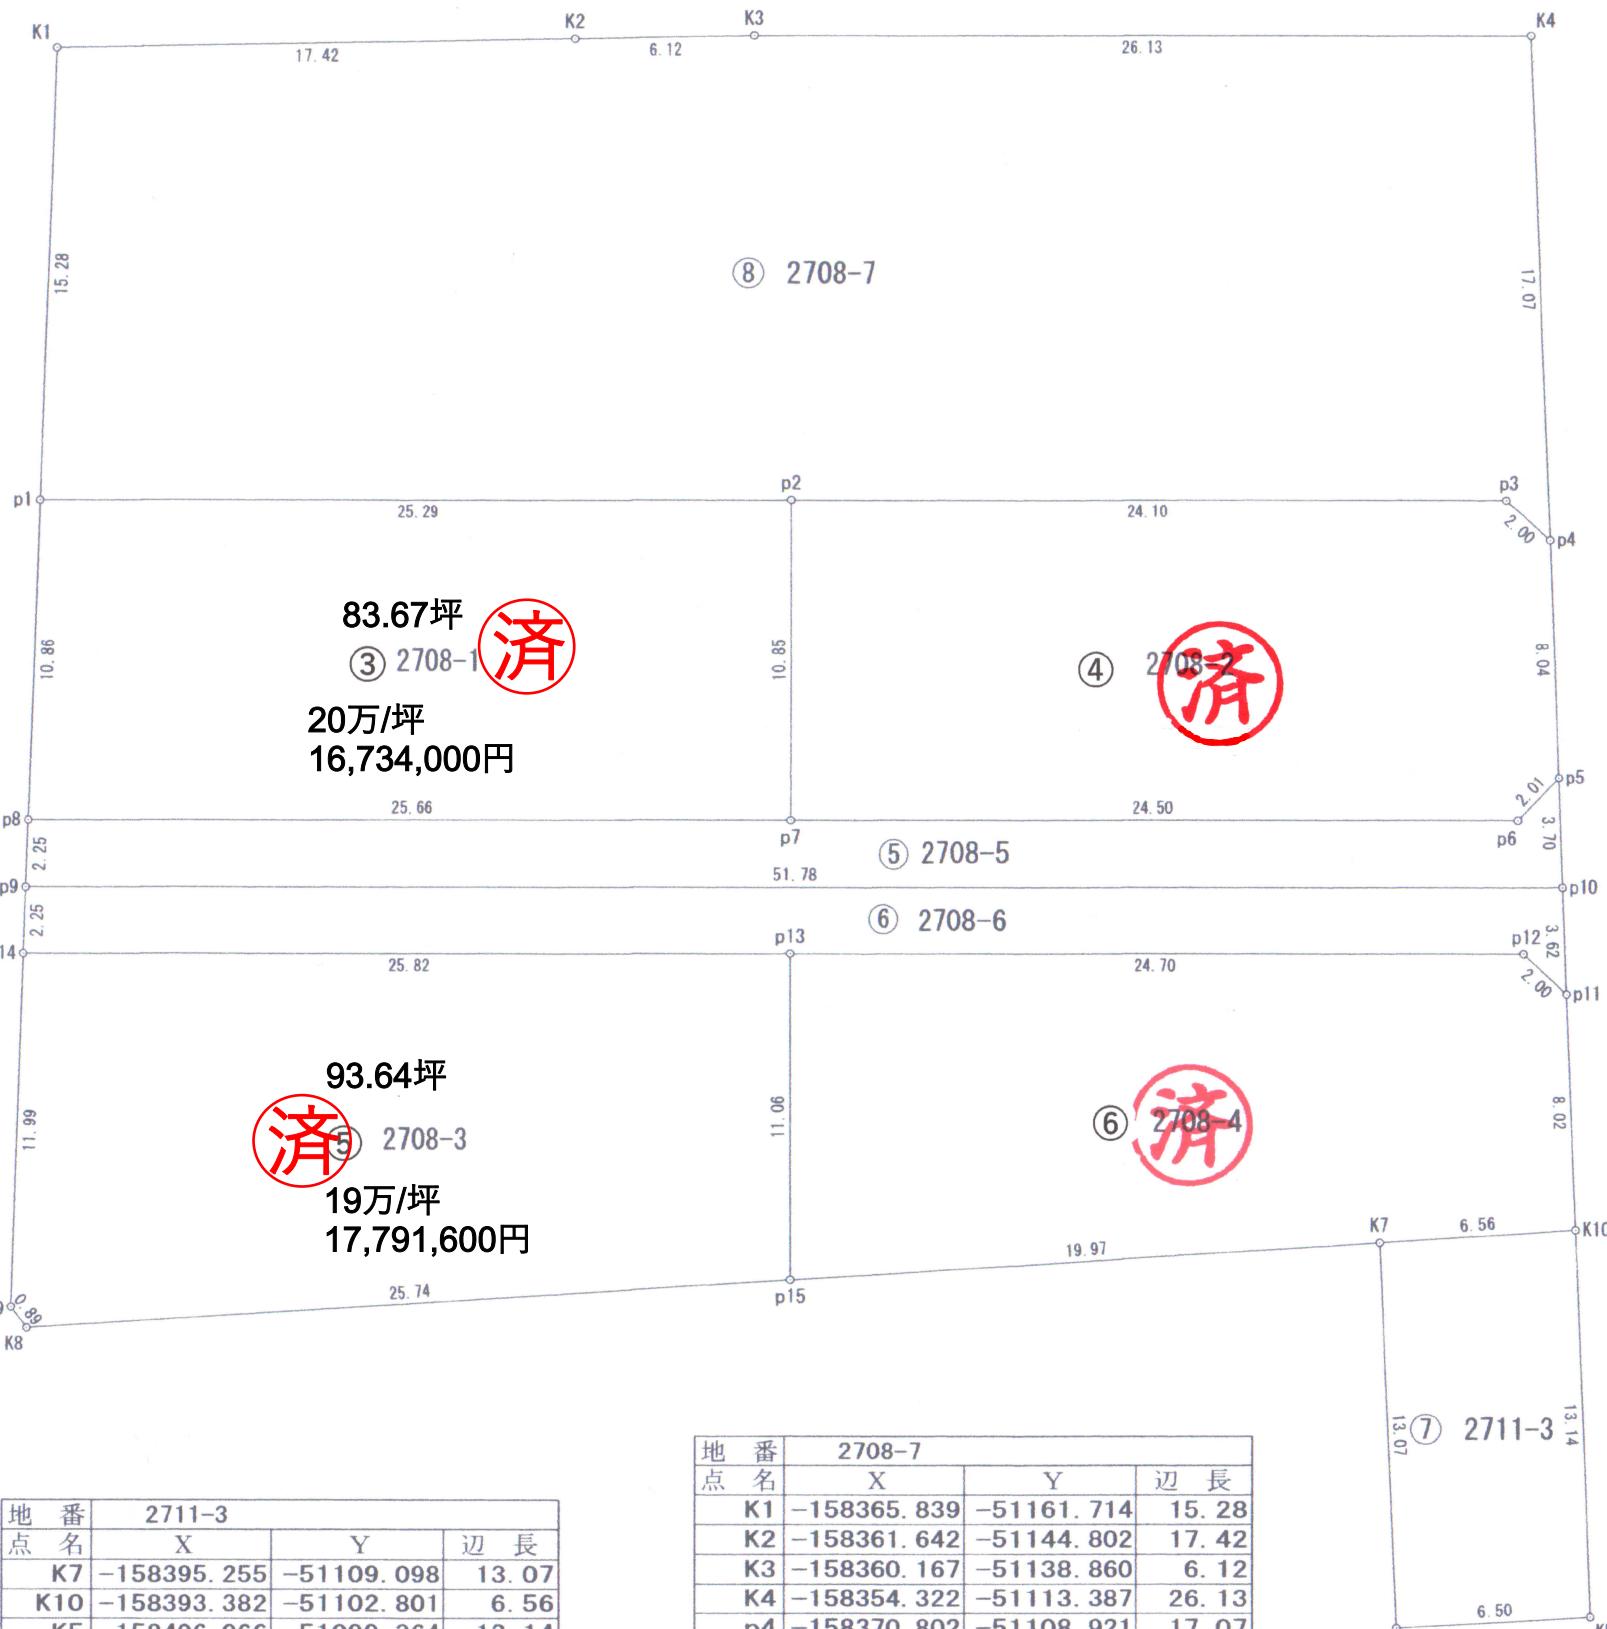

面積一覧表

地番	面積
2708-1	276.60 m ²
2708-2	277.38 m ²
2708-3	309.57 m ²
2708-4	268.19 m ²
2708-5	117.50 m ²
2708-6	117.81 m ²
2711-3	85.68 m ²
2708-7	784.69 m ²

実測取引とする。
公図読み取りなので面積が多少増減があります。

岡山ガスの都市ガスを使うことが条件となります。

官公庁許認可が下りなかった場合は白紙解約となります。

開発許可申請費用
400,000円

水道工事負担金
470,000円

地番	2711-3		
点名	X	Y	辺長
K7	-158395.255	-51109.098	13.07
K10	-158393.382	-51102.801	6.56
K5	-158406.066	-51099.364	13.14
K6	-158407.861	-51105.616	6.50
面積		85.6857755	
地積		85.68 m ²	
坪数		25.91 坪	

地番	2708-7		
点名	X	Y	辺長
K1	-158365.839	-51161.714	15.28
K2	-158361.642	-51144.802	17.42
K3	-158360.167	-51138.860	6.12
K4	-158354.322	-51113.387	26.13
p4	-158370.802	-51108.921	17.07
p3	-158369.802	-51110.664	2.00
p2	-158375.193	-51134.159	24.10
p1	-158380.849	-51158.812	25.29
面積		784.6962340	
地積		784.69 m ²	
坪数		237.36 坪	