



区 割 図

岡山市南区箕島地内

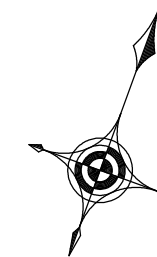

S = 1 : 200

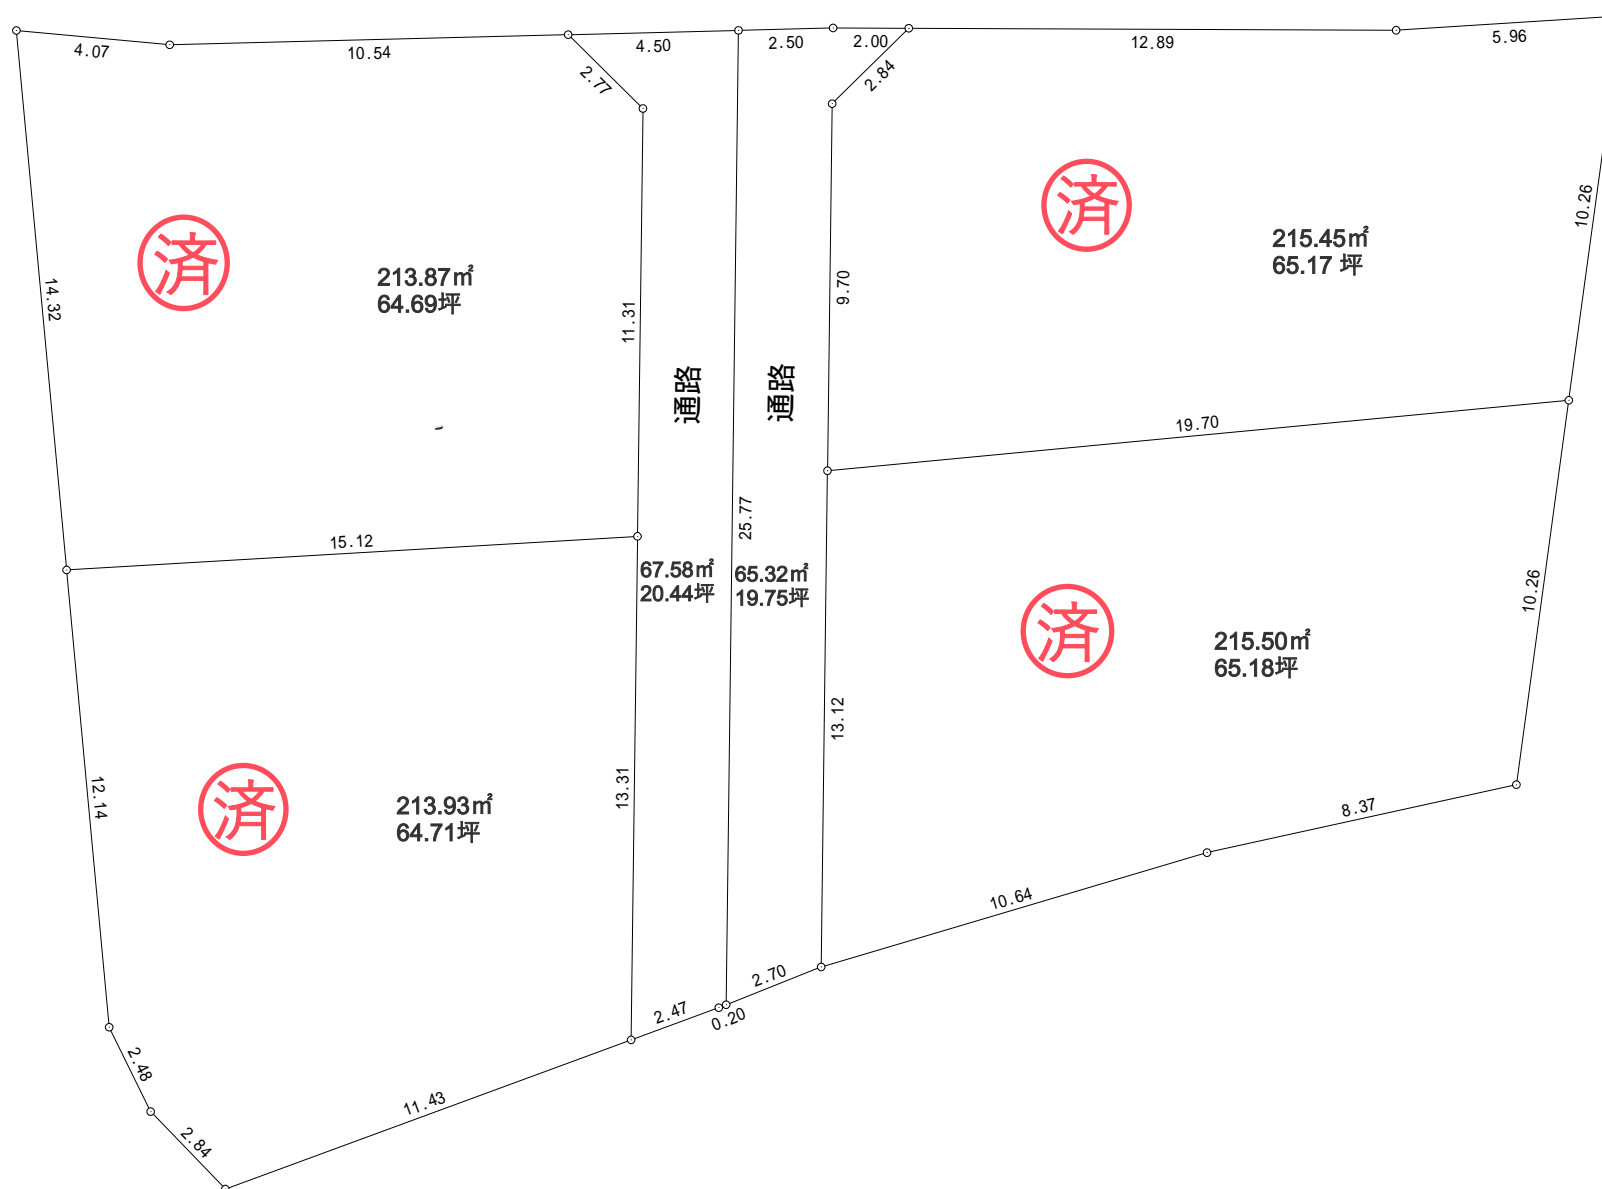

実測取引とする。
面積に多少増減があります。
第3者の為の特約付き契約です。
官公庁許認可が下りない場合は、白紙解約となります。
②④は同時開発許可申請となります。

開発許可申請費用
400,000円

水道工事負担金
(20ミリメートル代込み)
600,000円

面積一覧表

地番	面積	坪数
	215.45 m ²	65.17 坪
	215.50 m ²	65.18 坪
通路	65.32 m ²	19.75 坪
	213.87 m ²	64.69 坪
	213.93 m ²	64.71 坪
通路	67.58 m ²	20.44 坪