



分筆図

岡山市北区中撫川地内

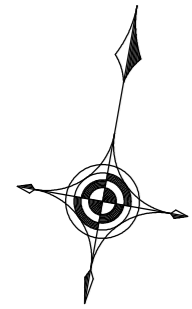

S = 1 : 250

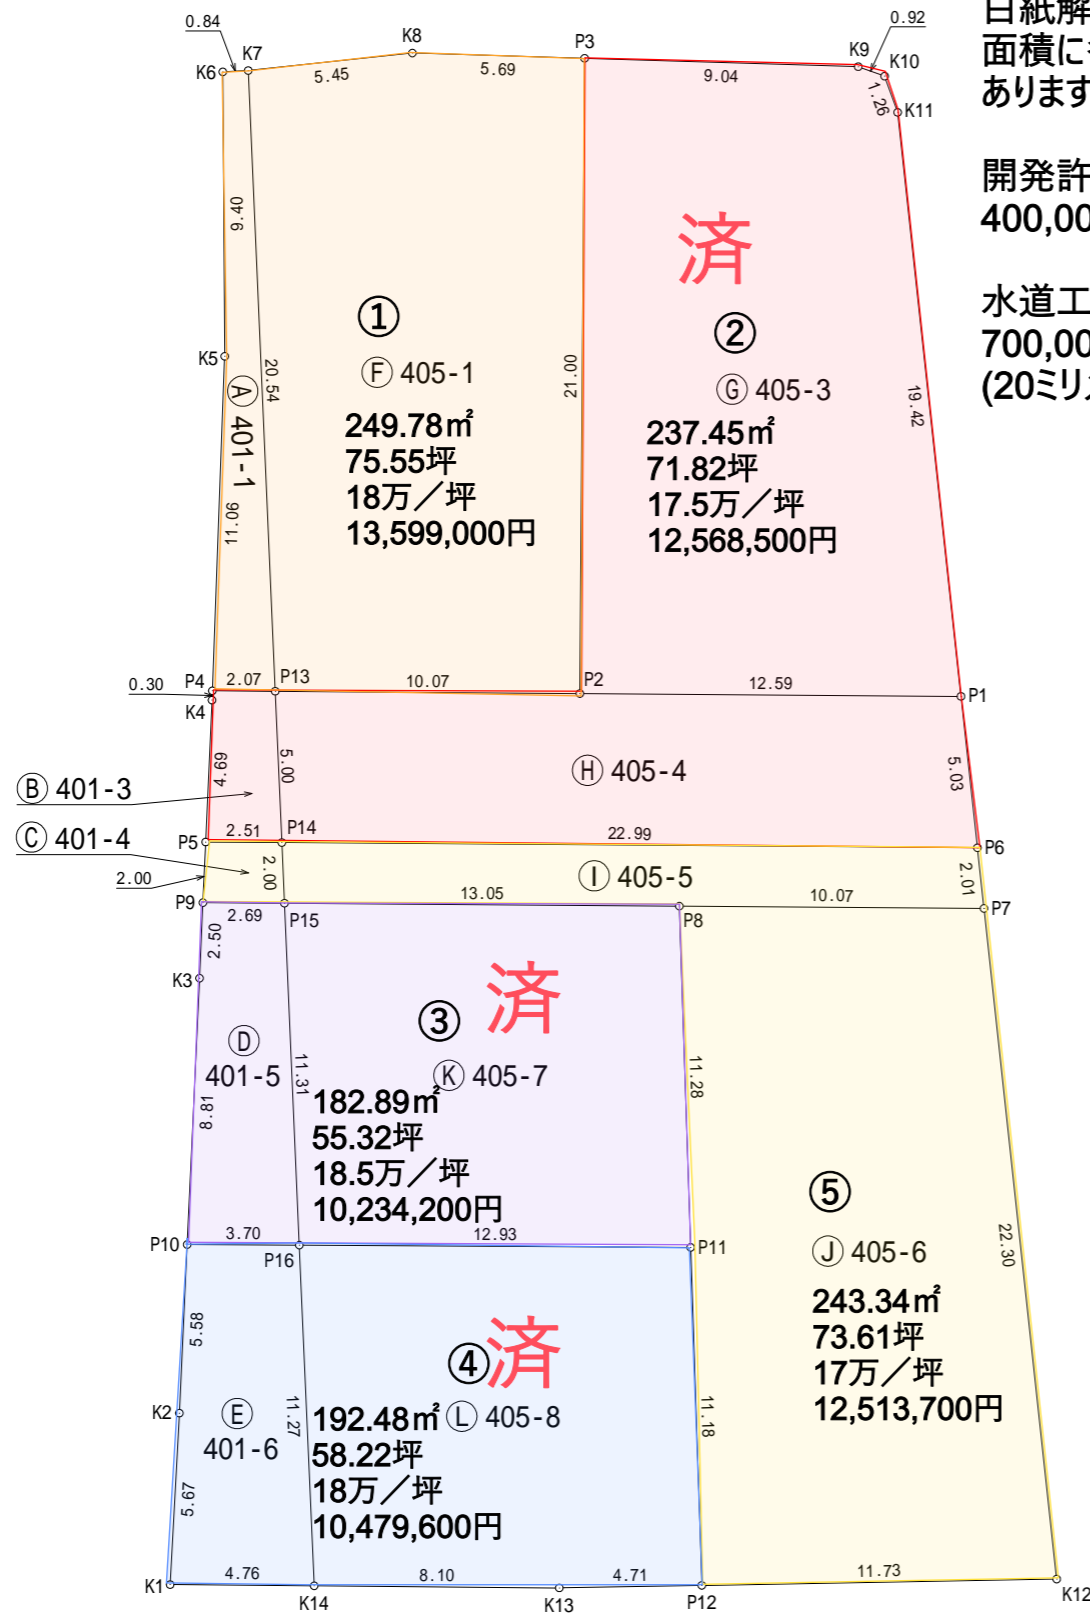

第三者の為の特約付き契約です。
官公庁許認可が下りない場合、
白紙解約となります。
面積に多少増減がある可能性があります。

開発許可申請費用
400,000円

水道工事負担金
700,000円
(20ミリメートル代込み)

面積計算書

地番	A 401-1		
点名	X	Y	辺長
K6	-149490.364	-44954.711	9.40
K7	-149490.175	-44953.891	0.84
P13	-149510.229	-44949.448	20.54
P4	-149510.575	-44951.497	2.07
K5	-149499.613	-44953.014	11.06
面積	27.6183045		
地積	27.61 m ²		
坪数	8.35 坪		

地番	B 401-3		
点名	X	Y	辺長
P4	-149510.575	-44951.497	0.30
P13	-149510.229	-44949.448	2.07
P14	-149515.118	-44948.364	5.00
P5	-149515.537	-44950.847	2.51
K4	-149510.881	-44951.455	4.69
面積	11.4880585		
地積	11.48 m ²		
坪数	3.47 坪		

地番	C 401-4		
点名	X	Y	辺長
P5	-149515.537	-44950.847	2.00
P14	-149515.118	-44948.364	2.51
P15	-149517.077	-44947.930	2.00
P9	-149517.525	-44950.588	2.69
面積	5.2230895		
地積	5.22 m ²		
坪数	1.57 坪		

地番	D 401-5		
点名	X	Y	辺長
P9	-149517.525	-44950.588	2.50
P15	-149517.077	-44947.930	2.69
P16	-149528.125	-44945.483	11.31
P10	-149528.747	-44949.138	3.70
K3	-149520.007	-44950.264	8.81
面積	36.1715610		
地積	36.17 m ²		
坪数	10.94 坪		

地番	E 401-6		
点名	X	Y	辺長
P10	-149528.747	-44949.138	5.58
P16	-149528.125	-44945.483	3.70
K14	-149539.132	-44943.044	11.27
K1	-149539.919	-44947.741	4.76
K2	-149534.283	-44948.424	5.67
面積	47.5394750		
地積	47.53 m ²		
坪数	14.37 坪		

面積一覧表

地番	面積	坪数
A 401-1	27.61 m ²	8.35 坪
B 401-3	11.48 m ²	3.47 坪
C 401-4	5.22 m ²	1.57 坪
D 401-5	36.17 m ²	10.94 坪
E 401-6	47.53 m ²	14.37 坪
F 405-1	222.17 m ²	67.20 坪
G 405-3	237.45 m ²	71.82 坪
H 405-4	114.19 m ²	34.54 坪
I 405-5	46.21 m ²	13.97 坪
J 405-6	243.34 m ²	73.61 坪
K 405-7	146.72 m ²	44.38 坪
L 405-8	144.95 m ²	43.84 坪

面積計算書

地番	F 405-1		
点名	X	Y	辺長
K7	-149490.175	-44953.891	20.54
K8	-149488.663	-44948.645	5.45
P3	-149487.845	-44943.009	5.69
P2	-149508.554	-44939.516	21.00
P13	-149510.229	-44949.448	10.07
面積	222.1713925		
地積	222.17 m ²		
坪数	67.20 坪		

地番	G 405-3		
点名	X	Y	辺長
P3	-149487.845	-44943.009	21.00
K9	-149486.546	-44934.053	9.04
K10	-149486.706	-44933.137	0.92
K11	-149487.808	-44932.506	1.26
P1	-149506.459	-44927.092	19.42
P2	-149508.554	-44939.516	12.59
面積	237.4593595		
地積	237.45 m ²		
坪数	71.82 坪		

地番	H 405-4		
点名	X	Y	辺長
P13	-149510.229	-44949.448	5.00
P2	-149508.554	-44939.516	10.07
P1	-149506.459	-44927.092	12.59
P6	-149511.294	-44925.689	5.03
P14	-149515.118	-44948.364	22.99
面積	114.1932605		
地積	114.19 m ²		
坪数	34.54 坪		

地番	I 405-5		
点名	X	Y	辺長
P14	-149515.118	-44948.364	2.00
P6	-149511.294	-44925.689	22.99
P7	-149513.231	-44925.126	2.01
P8	-149514.906	-44935.056	10.07
P15	-149517.077	-44947.930	13.05
面積	46.2112535		
地積	46.21 m ²		
坪数	13.97 坪		

地番	J 405-6		
点名	X	Y	辺長
P8	-149514.906	-44935.056	11.28
P7	-149513.231	-44925.126	10.07
K12	-149534.650	-44918.909	22.30
P12	-149536.892	-44930.425	11.73
P11	-149525.951	-44932.730	11.18
面積	243.3437910		
地積	243.34 m ²		
坪数	73.61 坪		

地番	K 405-7		
点名	X	Y	辺長
P15	-149517.077	-44947.930	11.31
P8	-149514.906	-44935.056	13.05
P11	-149525.951	-44932.730	11.28
P16	-149528.125	-44945.483	12.93
面積	146.7289990		
地積	146.72 m ²		
坪数	44.38 坪		

地番	L 405-8		
点名	X	Y	辺長
P16	-149528.125	-44945.483	11.27
P11	-149525.951	-44932.730	12.93
P12	-149536.892	-44930.425	11.18
K13	-149537.793	-44935.051	4.71
K14	-149539.132	-44943.044	8.10
面積	144.9549075		
地積	144.95 m ²		
坪数	43.84 坪		