



計画案

公図の読取による参考図です

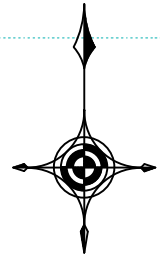

S = 1 : 300
A4出力時

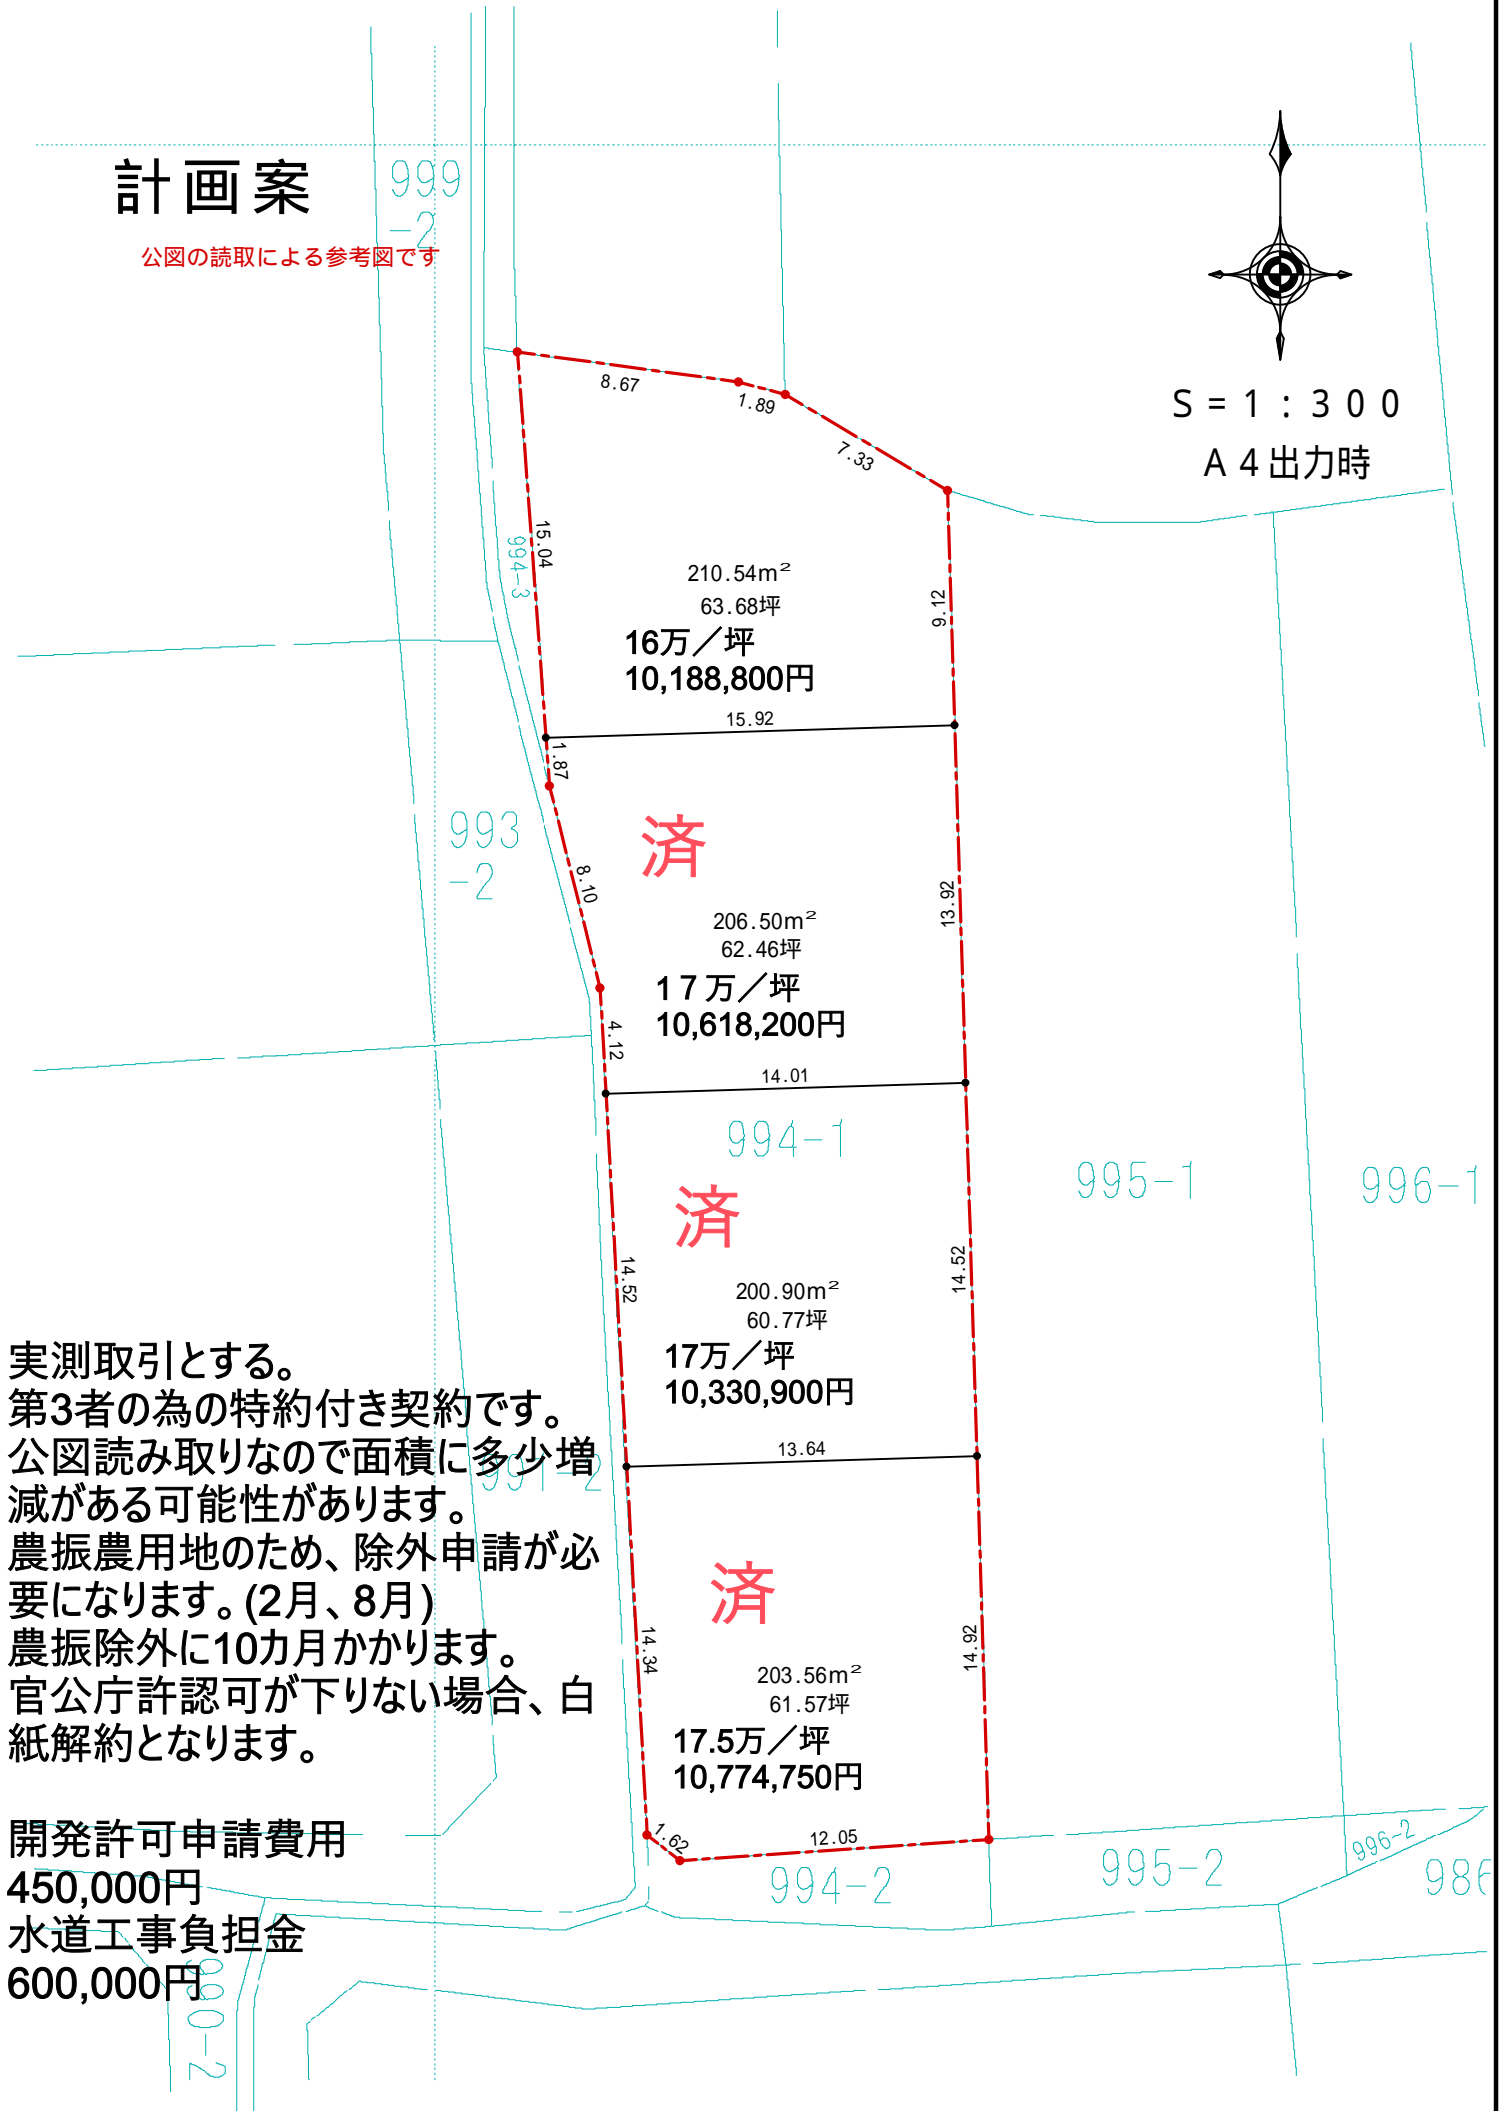

実測取引とする。
第3者の為の特約付き契約です。
公図読み取りなので面積に多少増減がある可能性があります。
農振農用地のため、除外申請が必要になります。(2月、8月)
農振除外に10カ月かかります。
官公庁許認可が下りない場合、白紙解約となります。

開発許可申請費用
450,000円
水道工事負担金
600,000円