
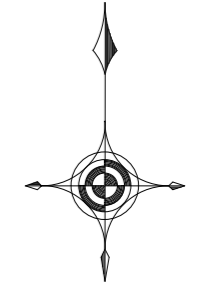


計画案

分筆登記の際、面積が僅かに増減する場合があります。

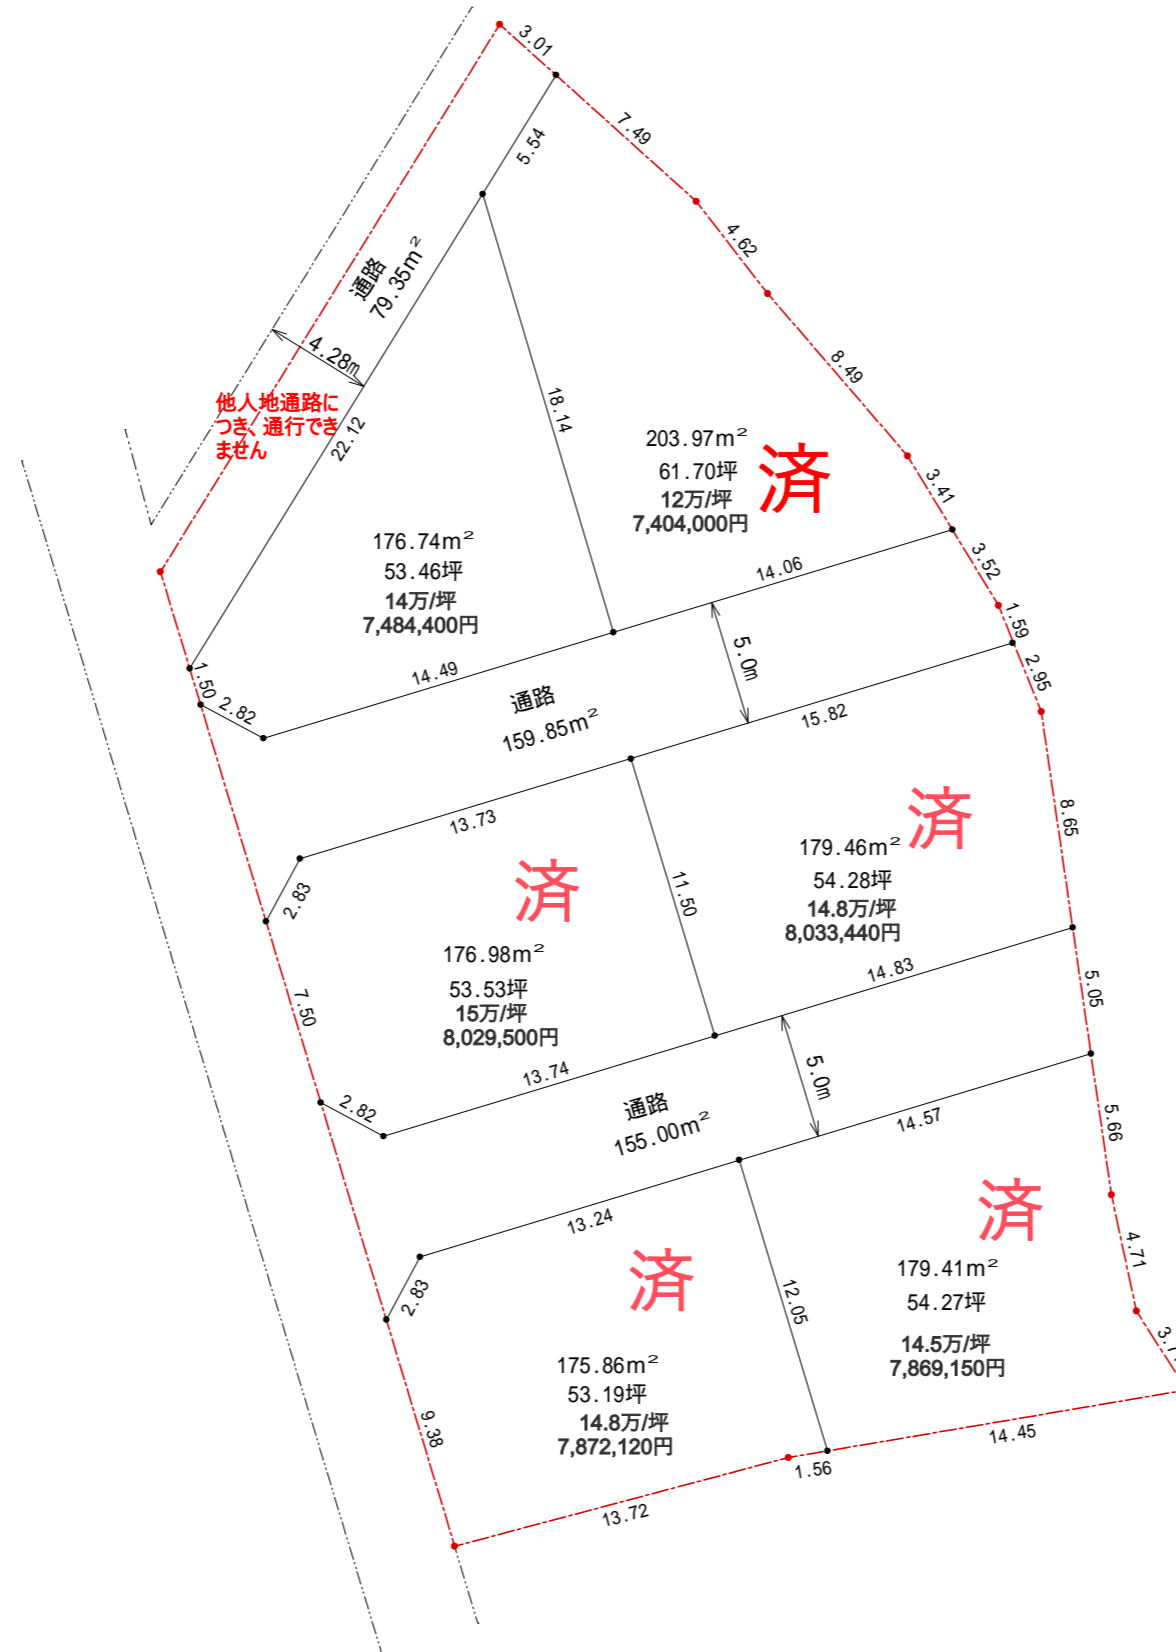

S = 1 : 300
A 3出力時

実測取引とする。
第三者の為の特約付き契約です。
公図読み取りなので面積に
多少増減があります。
官公庁許認可が下りなかった場合は、
白紙解約となります。

開発許可申請費用 400,000円

水道工事負担金 600,000円