



# 区割図

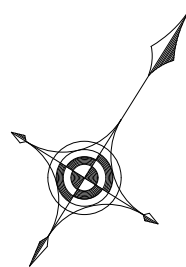

1 : 200  
A4出力

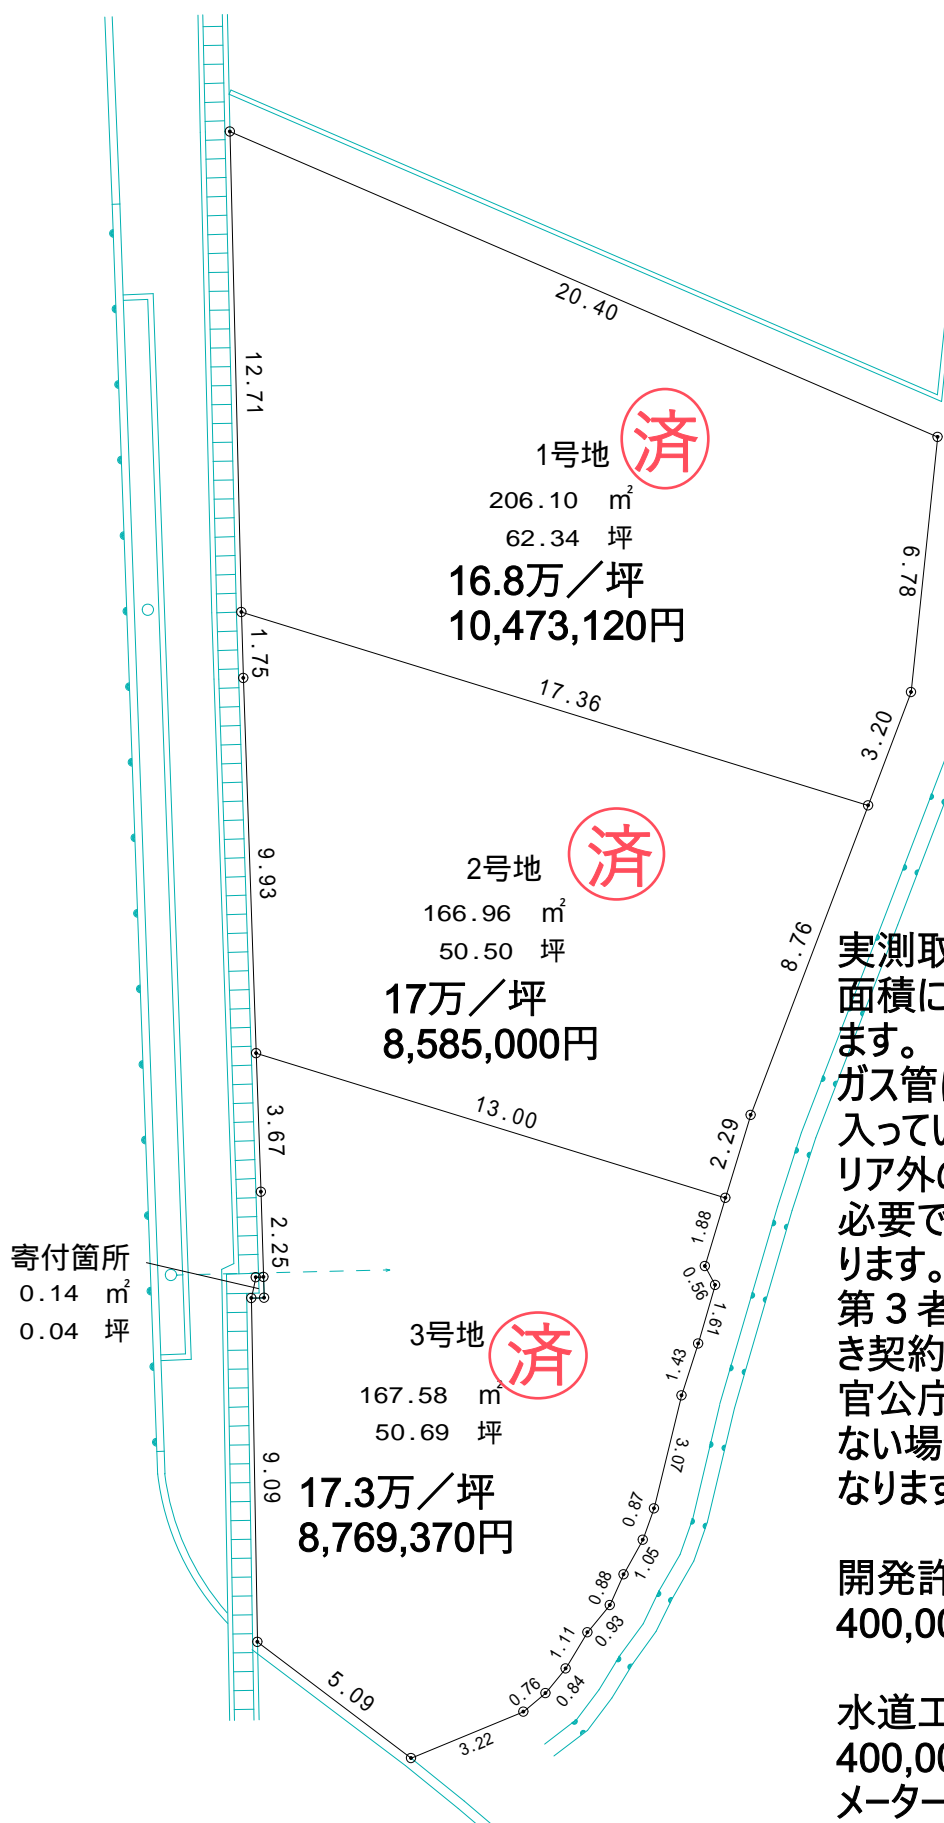

実測取引とする。  
面積に多少増減があります。  
ガス管は前面道路に入っていますが、供給エリア外のため、協議が必要です。時間がかかります。  
第三者のための特約付き契約です。  
官公庁許認可が下りない場合、白紙解約となります。

開発許可申請費用  
400,000円

水道工事負担金  
400,000円  
メーター代別途

電柱、植木の移設などにより区割の変更の可能性があります