



計 画 案

一部公図読み取りの参考図です

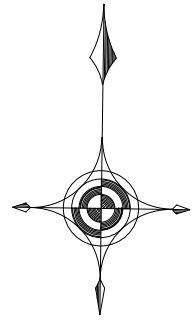

S = 1 : 300
A 4 出力時

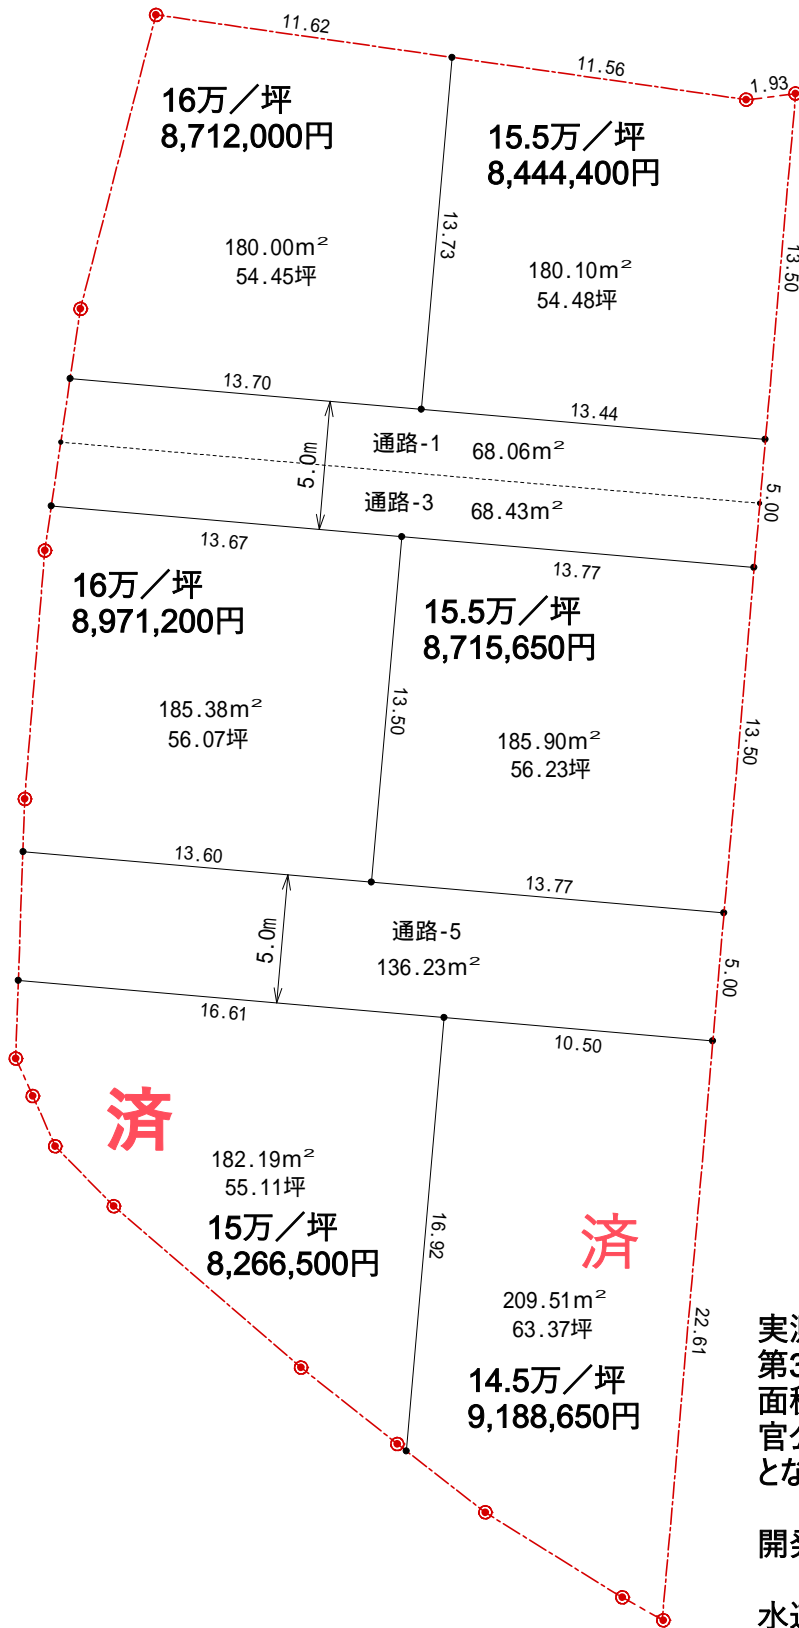

実測取引とする。
第3者の為の特約付き契約です。
面積に多少増減がある可能性があります。
官公庁許認可が下りない場合、白紙解約となります。

開発許可申請費用 400,000円

水道工事負担金 600,000円
(20ミリメートル込み)