



計 画 案

公図読み取りによる参考図です。面積・寸法は増減します。

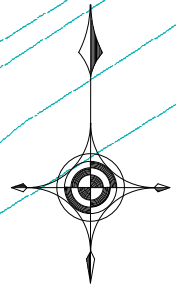

S = 1 : 300

A 4 出力時

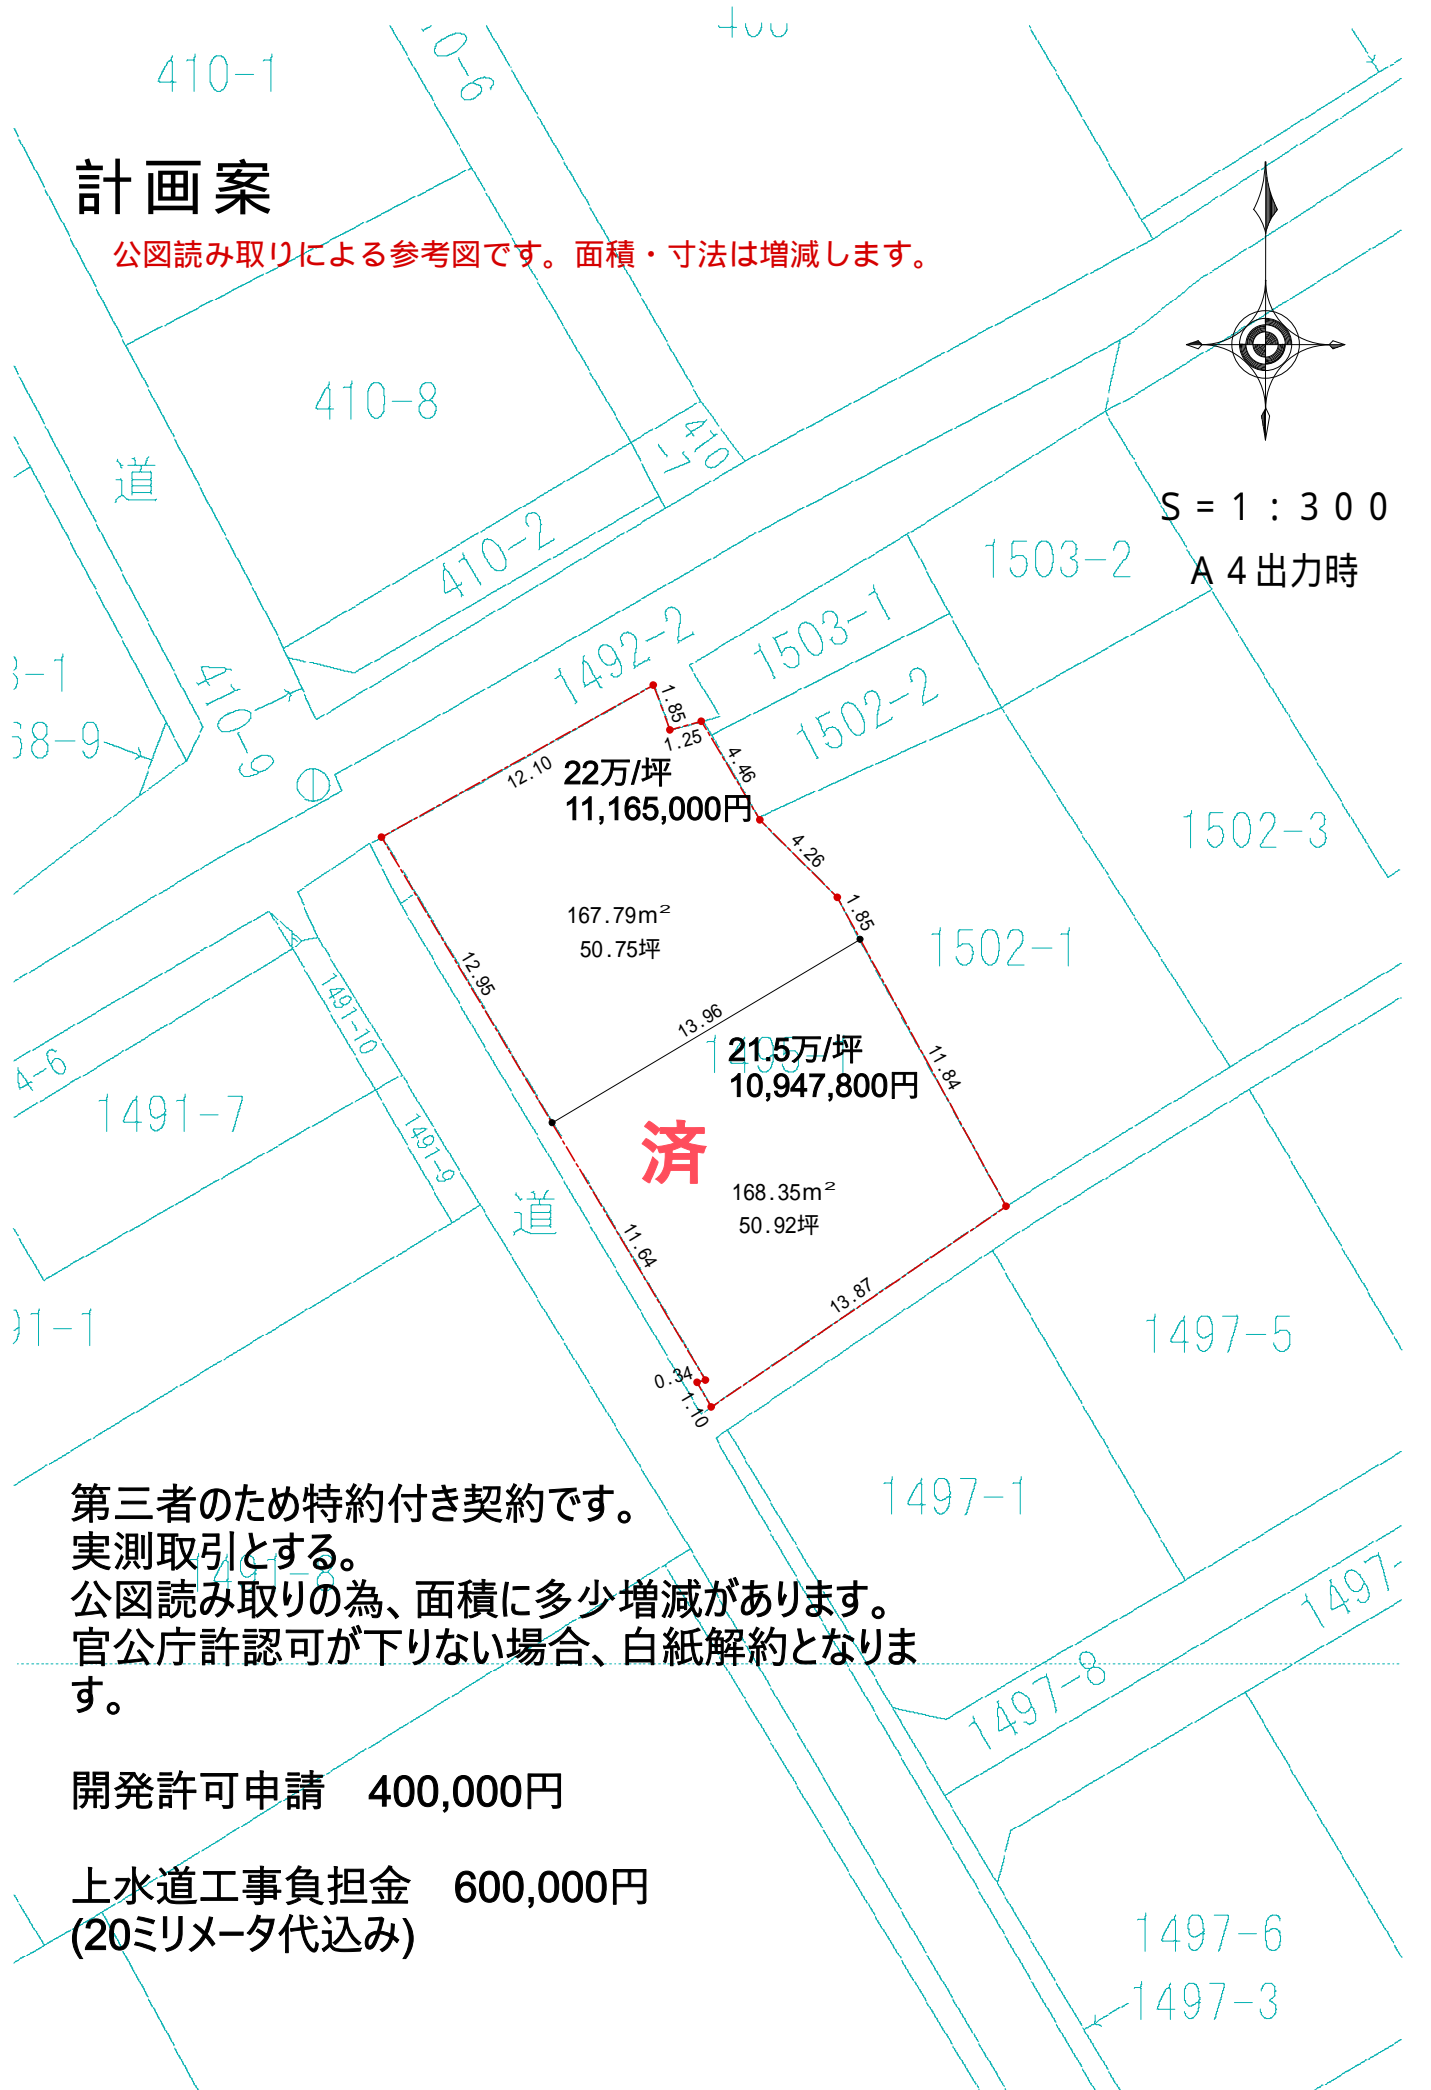

22万/坪
11,165,000円

167.79m²
50.75坪

21.5万/坪
10,947,800円

済

168.35m²
50.92坪

第三者のため特約付き契約です。
実測取引とする。
公図読み取りの為、面積に多少増減があります。
官公庁許認可が下りない場合、白紙解約となります。

開発許可申請 400,000円

上水道工事負担金 600,000円
(20ミリメートル代込み)