


678-3

(座標値種別：図上測定)

-46795.333

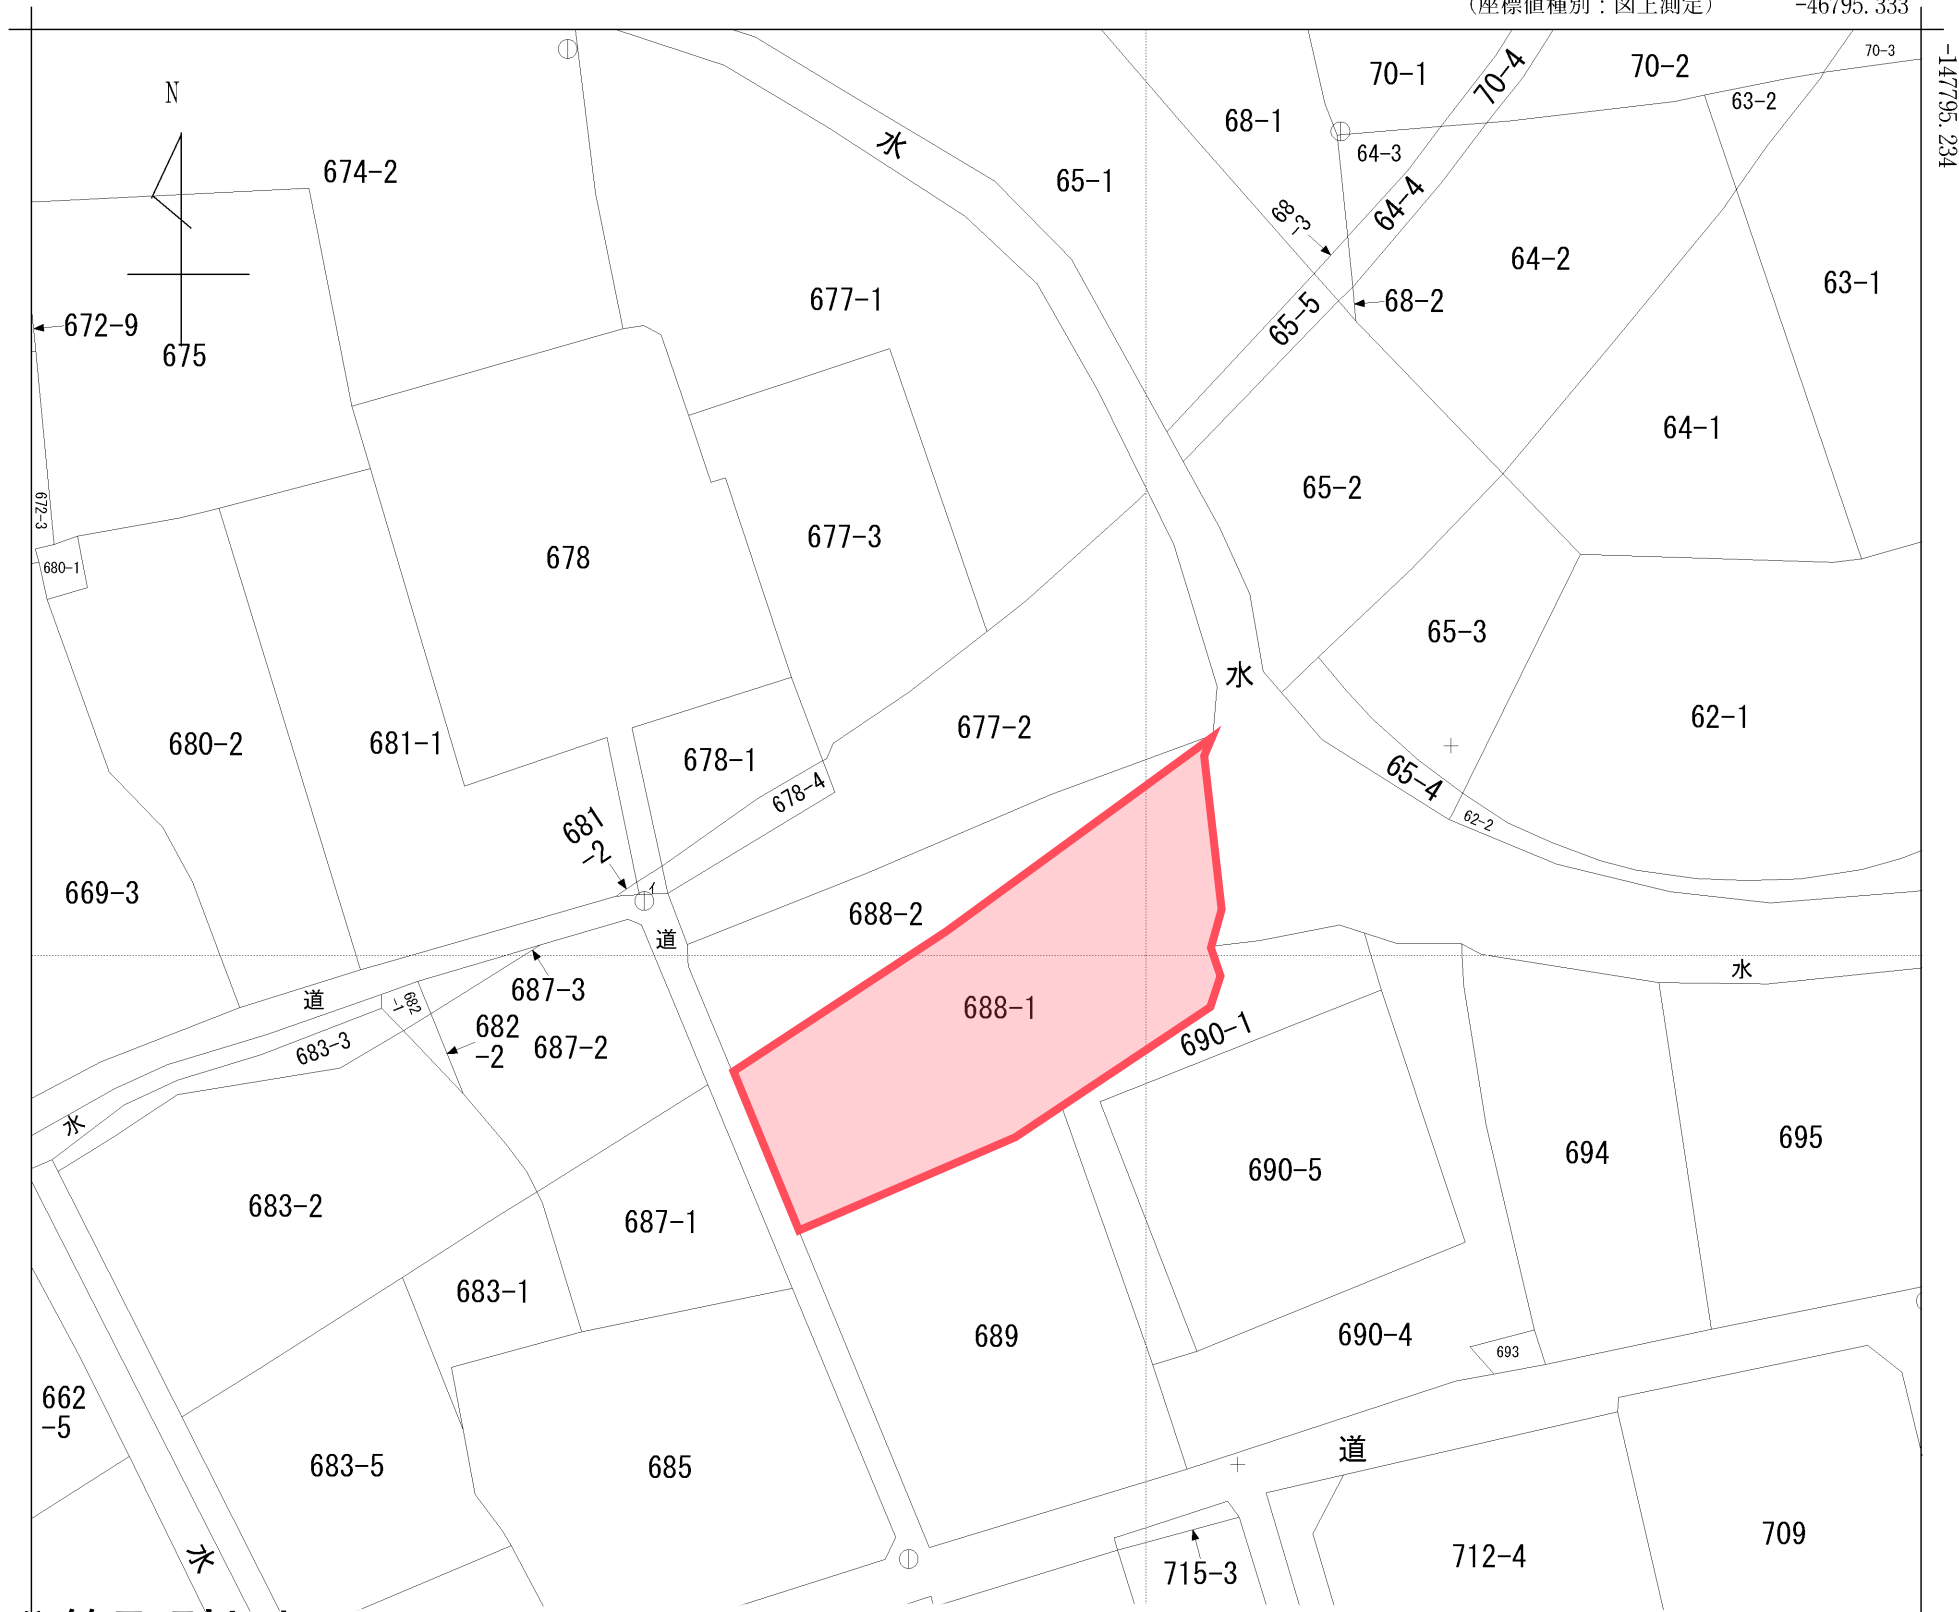

公簿取引とする。

1,000万円 倉敷市矢部688-1 公簿466㎡(140.96坪)

現況更地 現況有姿渡し

沿道サービス業を行う場合、官公庁許認可が必要になります。

(今現在、県道と接していないため、道路工事が必要になります。)

官公庁許認可が下りない場合、白紙解約になります。

開発申請費用は業種により異なります。

開発許可申請費用 別途 水道工事負担金 別途

取引形態 媒介

請求部	所在	倉敷市矢部字平ル					地番	688番1		
出力縮尺	1/500	精度区分	乙一	座標系番号又は記号	V	分類	地図(法第14条第1項)		種類	地籍図
作成年月日					備付年月日(原図)	昭和49年2月25日		補記事項		