
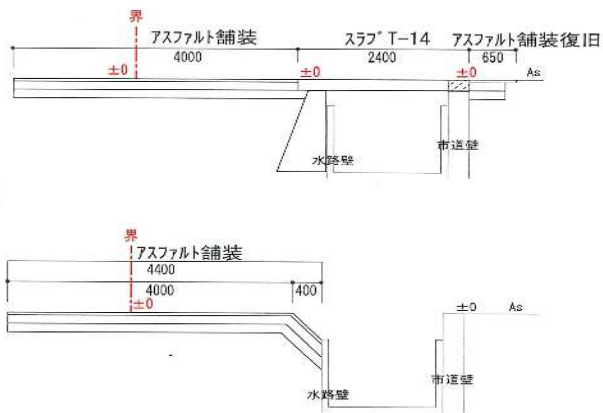


2024年10月9日
分譲地内電力供給に伴う電柱等新設計画図面


実線は電線、破線はワイヤー線となります
分譲地内家屋への引込線は電柱から直接家屋へ
引込することを想定とする

計画案

岡山市東区中川町 地内

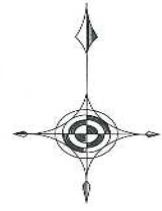

橋掛け断面図
S = 1 : 100

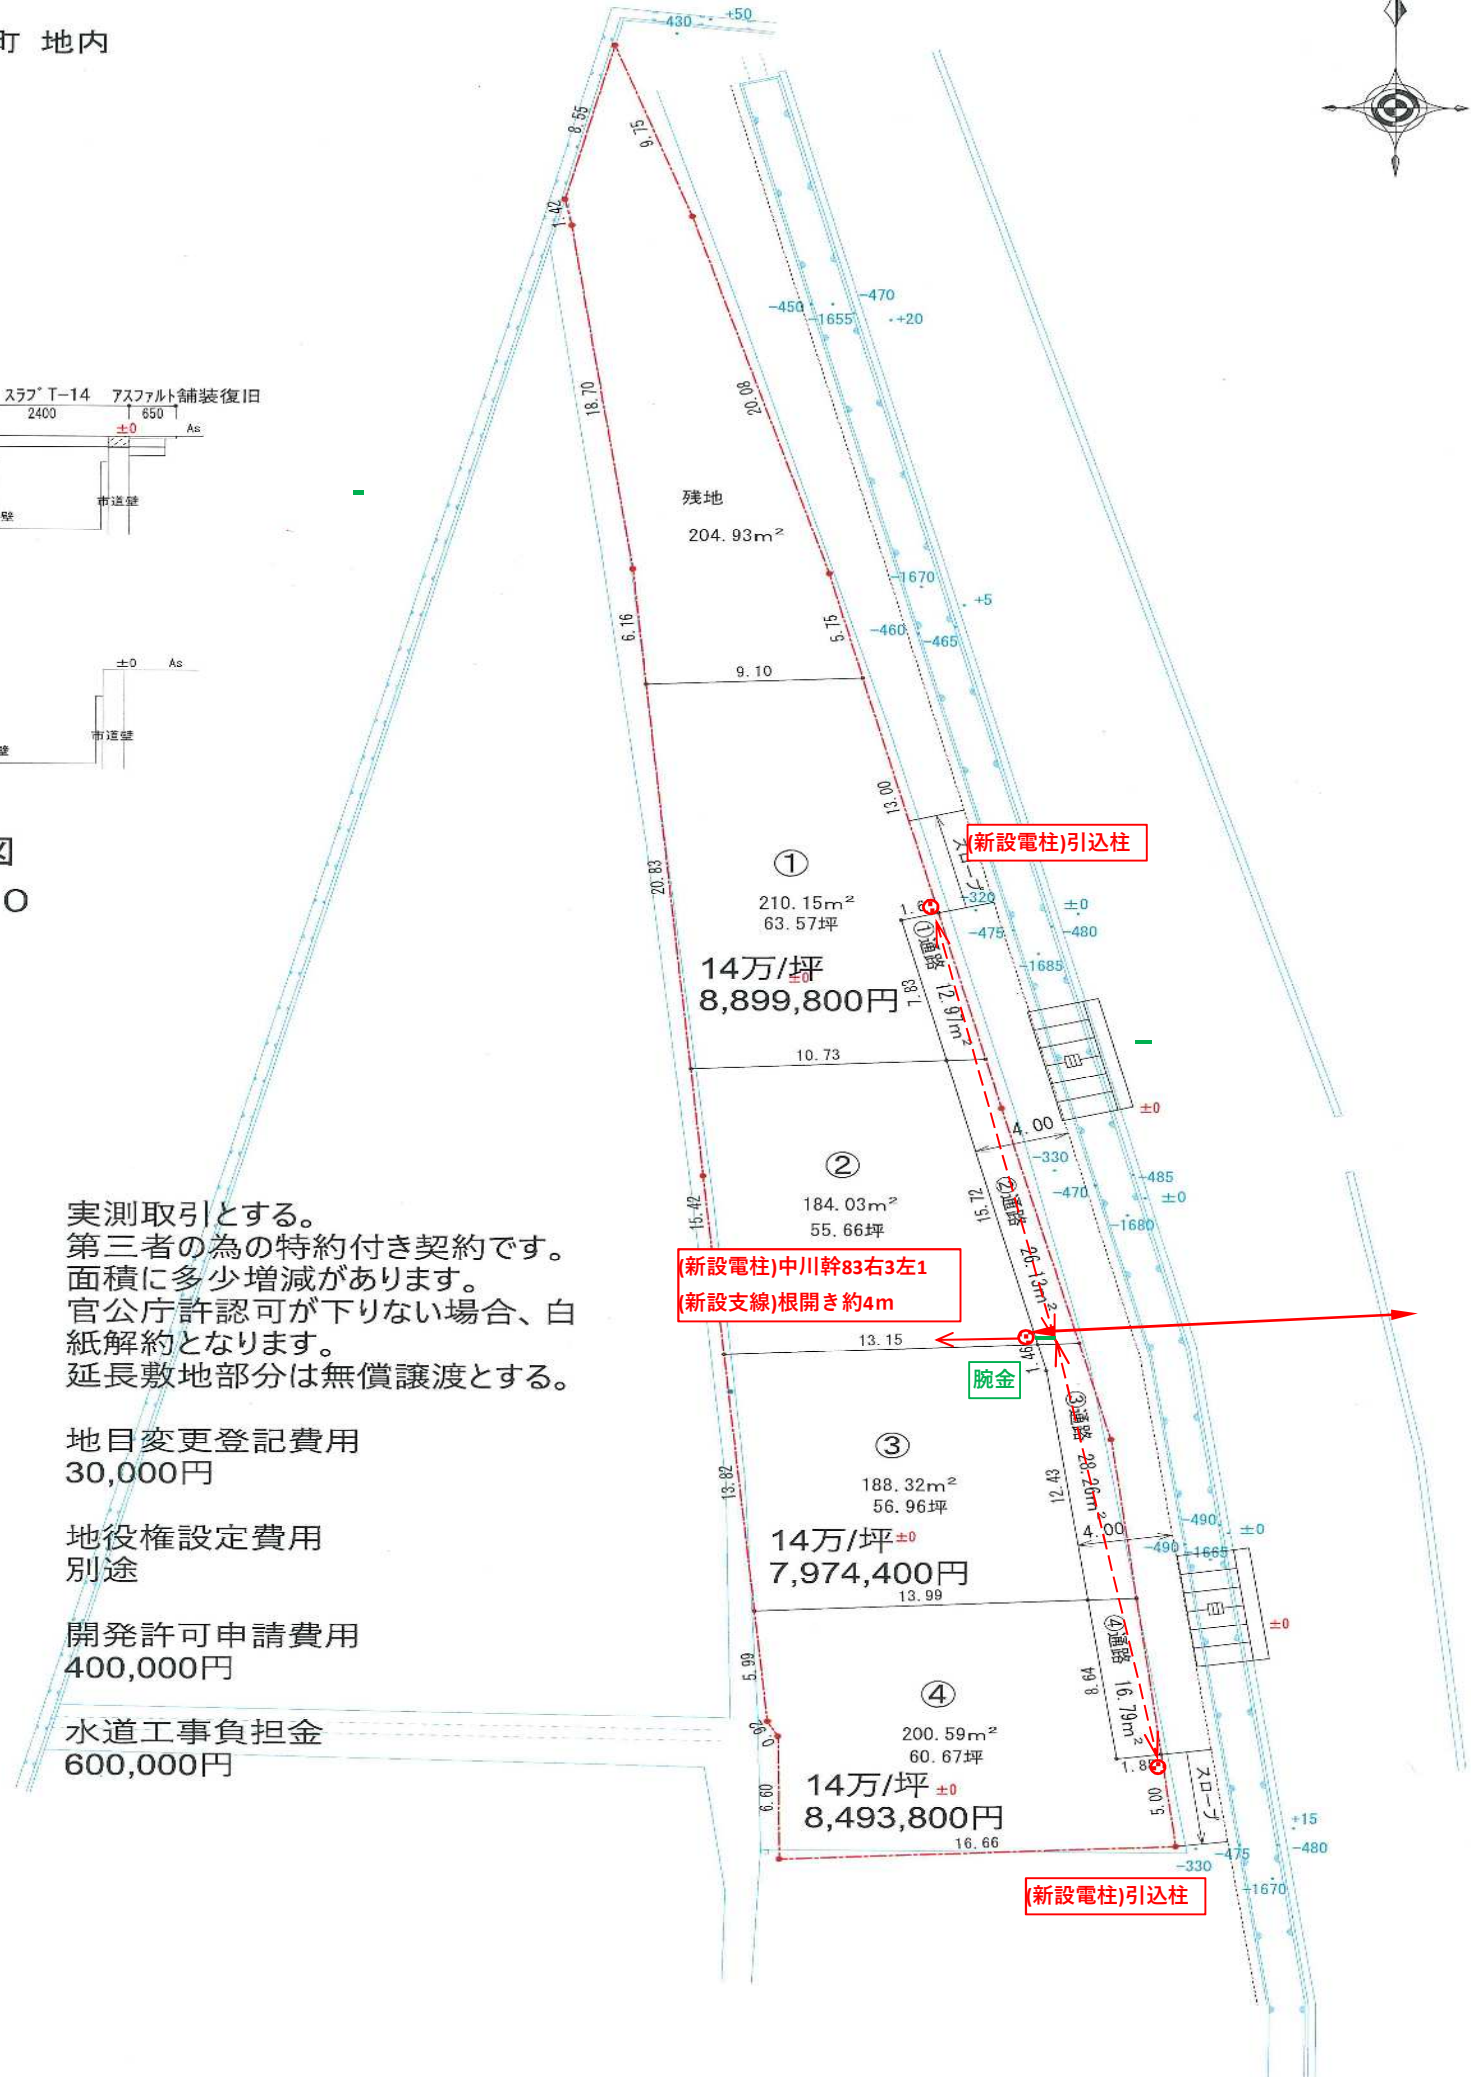

実測取引とする。
第三者の為の特約付き契約です。
面積に多少増減があります。
官公庁許認可が下りない場合、白紙解約となります。
延長敷地部分は無償譲渡とする。

地目変更登記費用
30,000円

地役権設定費用
別途

開発許可申請費用
400,000円

水道工事負担金
600,000円

