



区 割 図
都窪郡早島町早島 地内

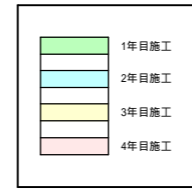

S=1:200

4 年 目

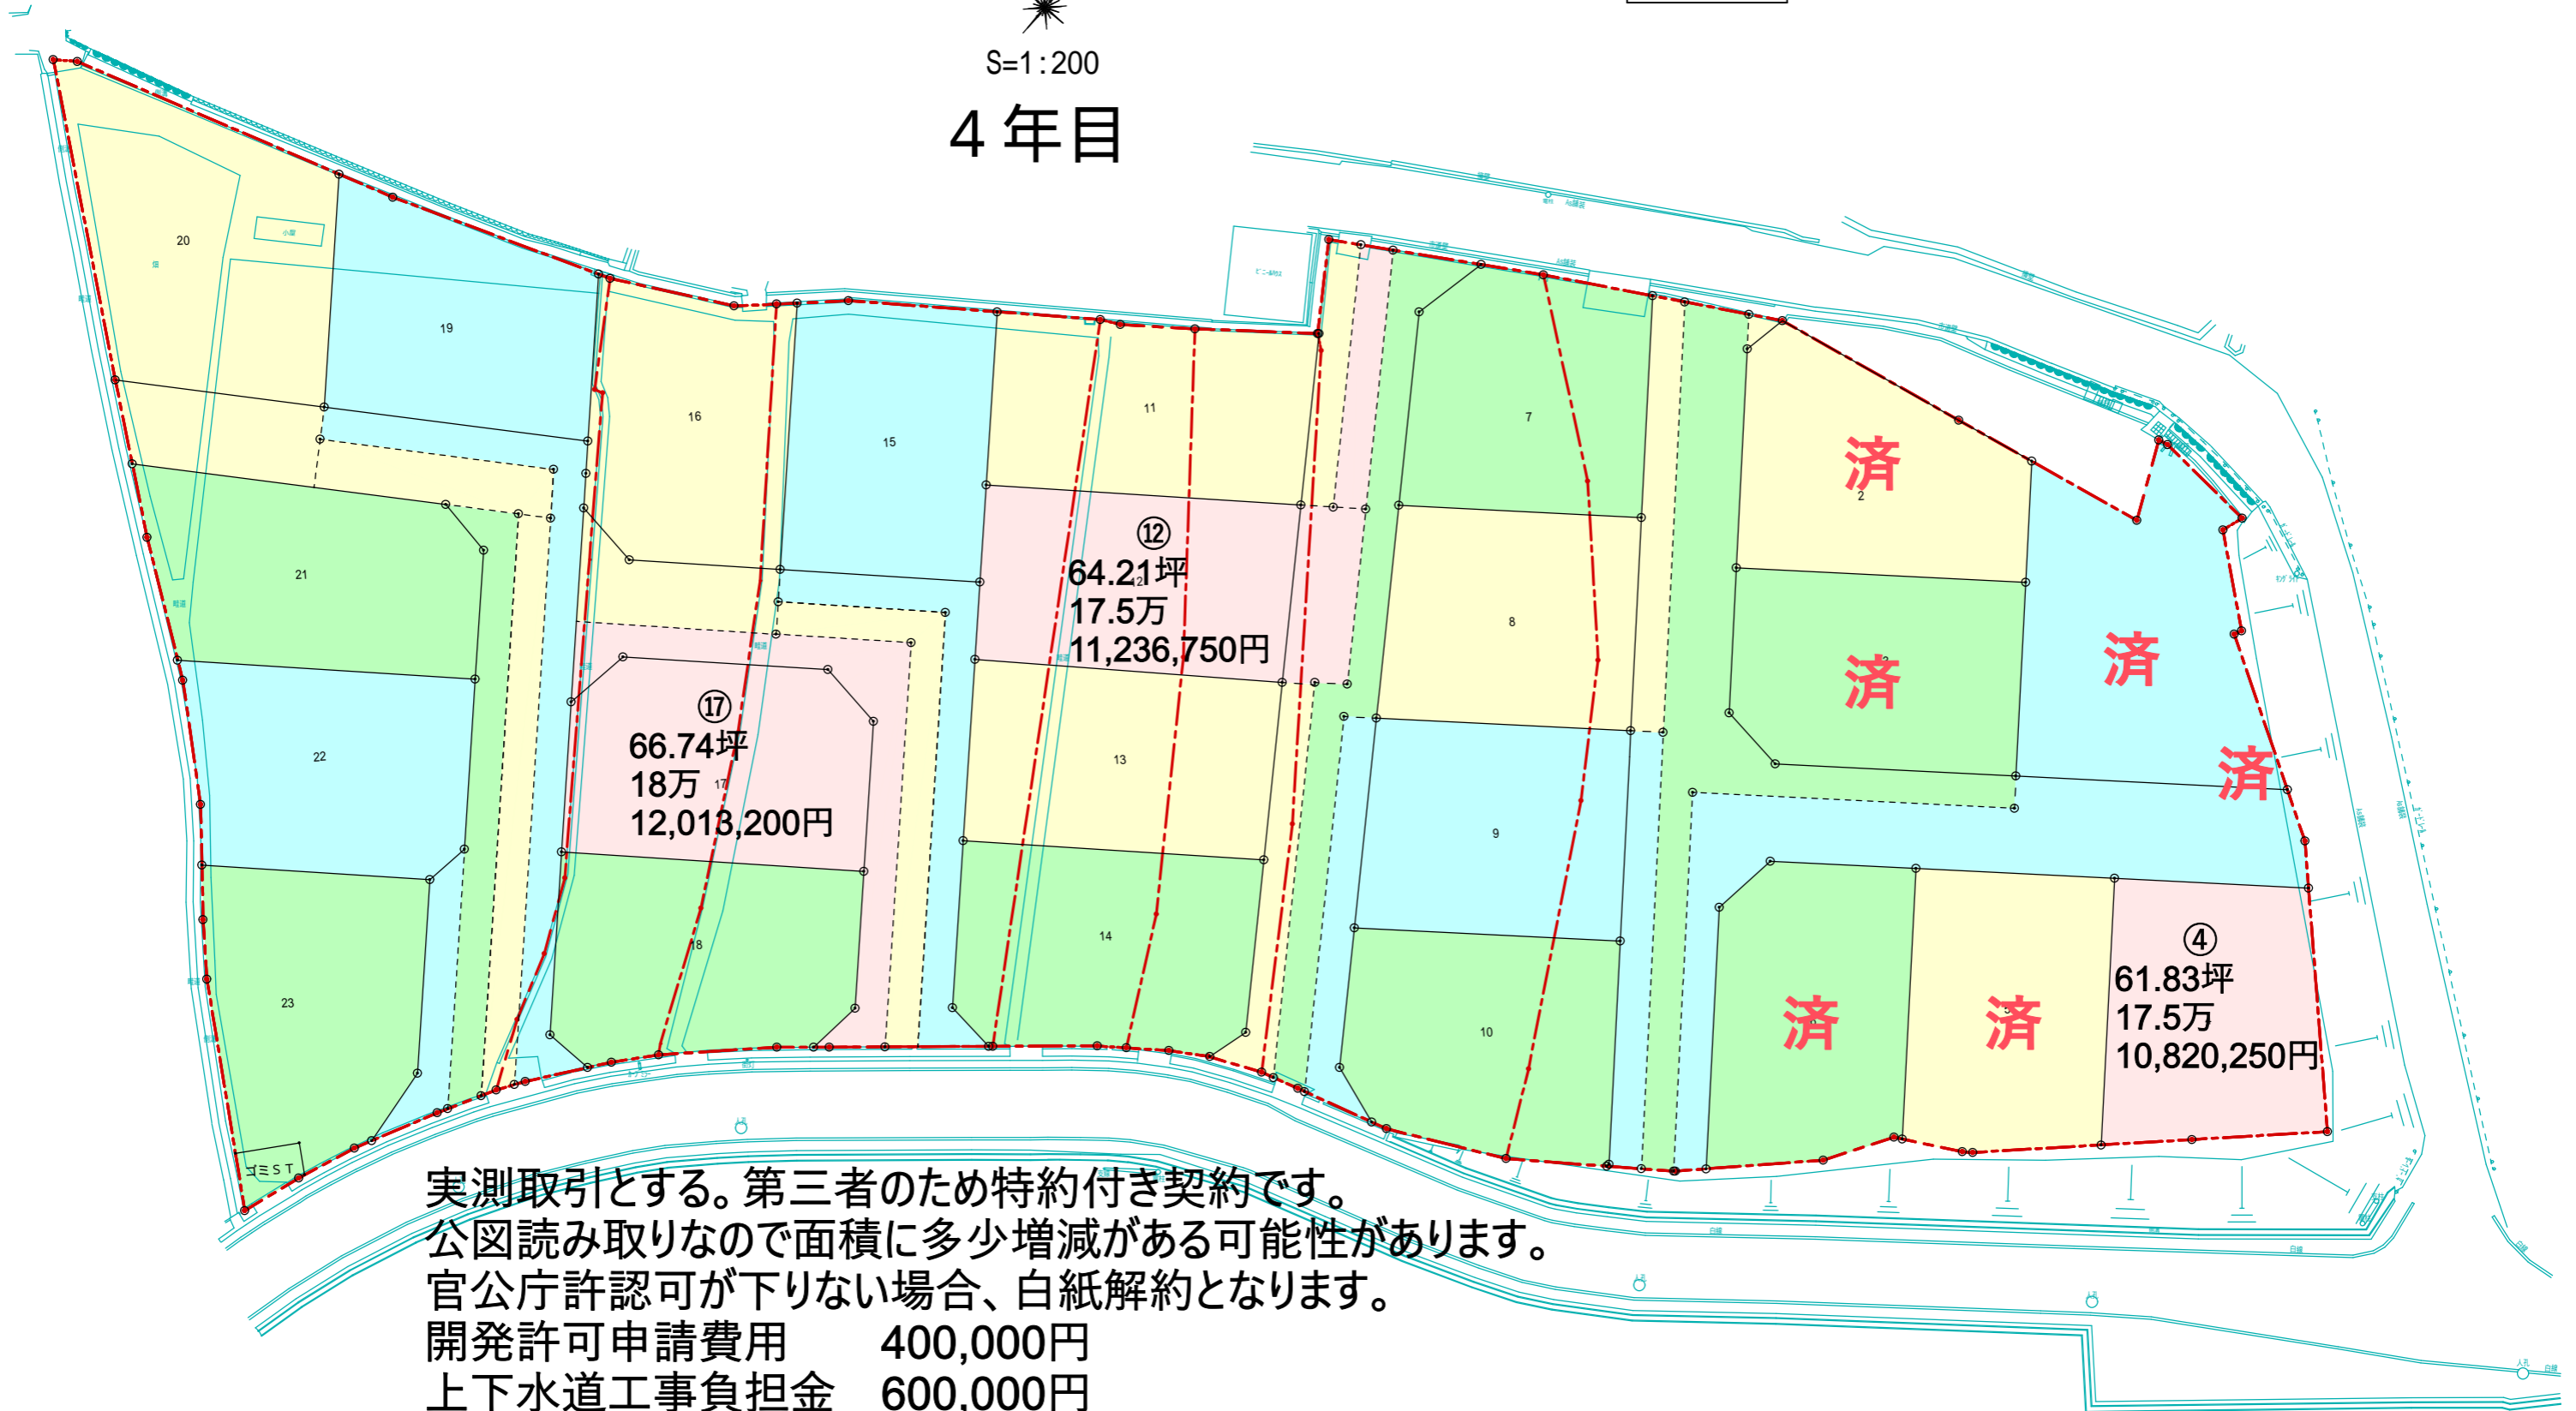

実測取引とする。第三者のため特約付き契約です。
公図読み取りなので面積に多少増減がある可能性があります。
官公庁許認可が下りない場合、白紙解約となります。

開発許可申請費用	400,000円
上下水道工事負担金	600,000円
ゴミステーション負担金	20,000円
水道メーター(20ミリ)	買主負担
下水道受益者負担金	買主負担