


S = 1 : 250

分筆図

岡山市北区櫛津地内

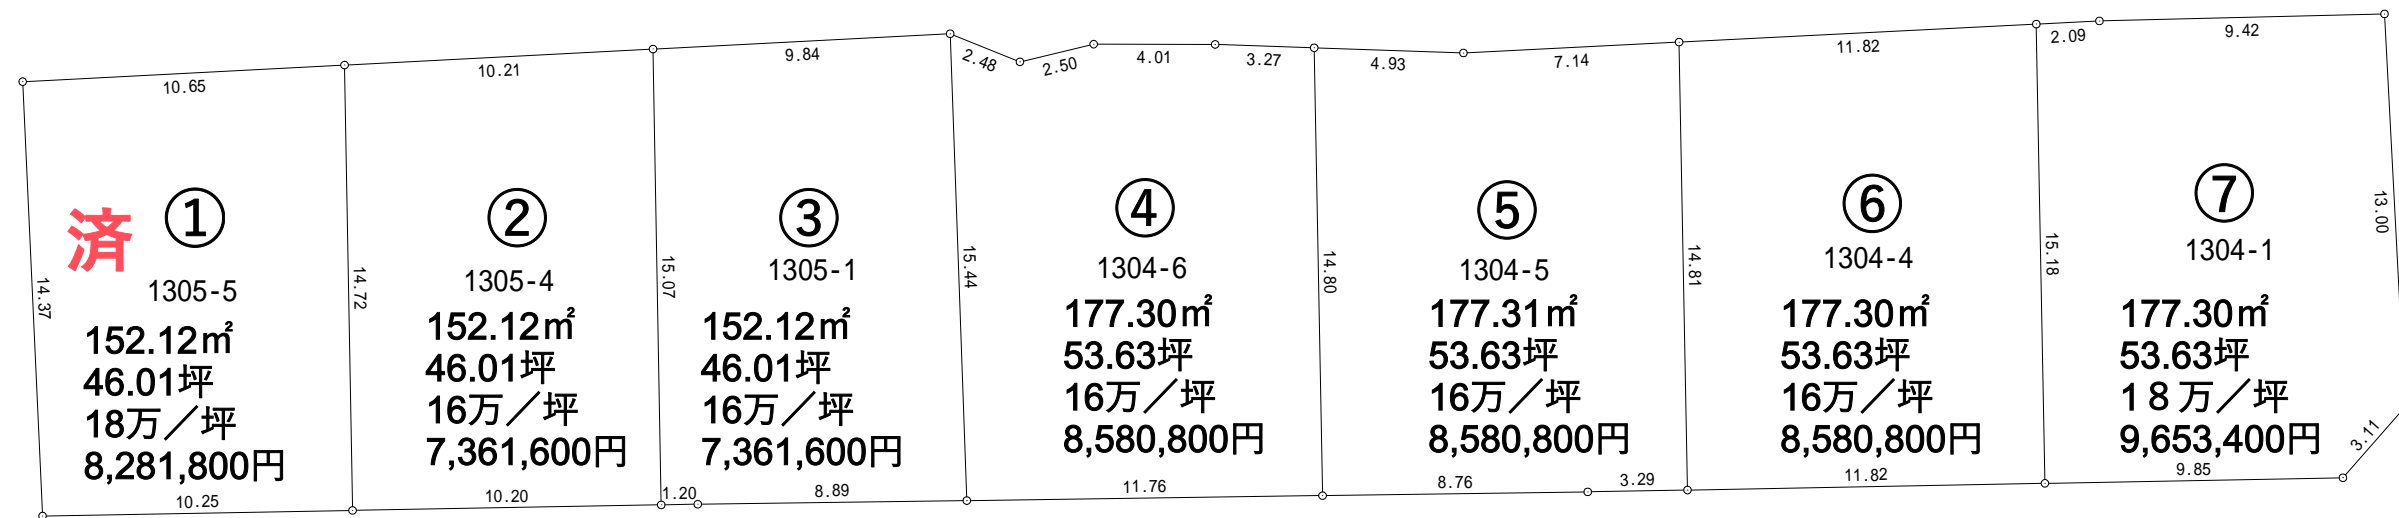

第三者のため特約付き契約です。
 実測取引とする。
 面積に多少増減がある可能性があります。
 農振農用地の為、除外申請が必要になります。(2月、8月)10カ月かかります。
 官公庁許認可が下りない場合、白紙解約となります。
 開発許可申請費用(農振除外を含む)
450,000円

面積一覧表

地番	面積	坪数
1304-1	177.30 m ²	53.63 坪
1304-4	177.30 m ²	53.63 坪
1304-5	177.31 m ²	53.63 坪
1304-6	177.30 m ²	53.63 坪
1305-1	152.12 m ²	46.01 坪
1305-4	152.12 m ²	46.01 坪
1305-5	152.12 m ²	46.01 坪

水道工事負担金
700,000円(20ミリメートル込み)